



LUIS ABINADER
PRESIDENTE DE LA REPUBLICA DOMINICANA
GOBIERNO CONSTITUCIONAL
2020-2024



GOBIERNO DE LA
REPÚBLICA DOMINICANA
INVI

ING. CARLOS BONILLA
DIRECTOR GENERAL

ING. ROSIVANNA RUIZ RODRIGUEZ
DIRECTORA CONSTRUCCION Y PROYECTOS

INSTITUTO NACIONAL
DE LA VIVIENDA

DIVISION DE URBANISMO Y ARQUITECTURA

PROYECTO:

CONTENIDO:

PLANTA DIMENSIONADA

DISEÑO:

TALLER DE URBANISMO

REVISION:

ARQ. DIGNA CATHERINE AVILA
CODIA 24.673

CONSULTORES:

IEM. MARIZA LEGUIZAMÓN
SIST. ELECTRICO CODIA 15.477

ING. LEONARDO PÉREZ
SIST. ESTRUCTURAL CODIA 15.898

ING. PORFIRIO HERRERA
SIST. SANITARIO CODIA 3.388

TITULO DE HOJA:

PLANTA DIMENSIONADA 1ER NIVEL

HOJA:

DIM-01

ESCALA:

1:50

FECHA:

OCTUBRE 2020

VIVIENDA TIPO:

AREA:

72.68 M2

NOTAS / REVISIONES:


ARCHIVO (RUTA):

ARQUITECTURA
DATA ARQUITECTURA
ARQUITECTURA
INVI 2020
TIPOLOGIAS NUEVAS

HOJA:

05

21

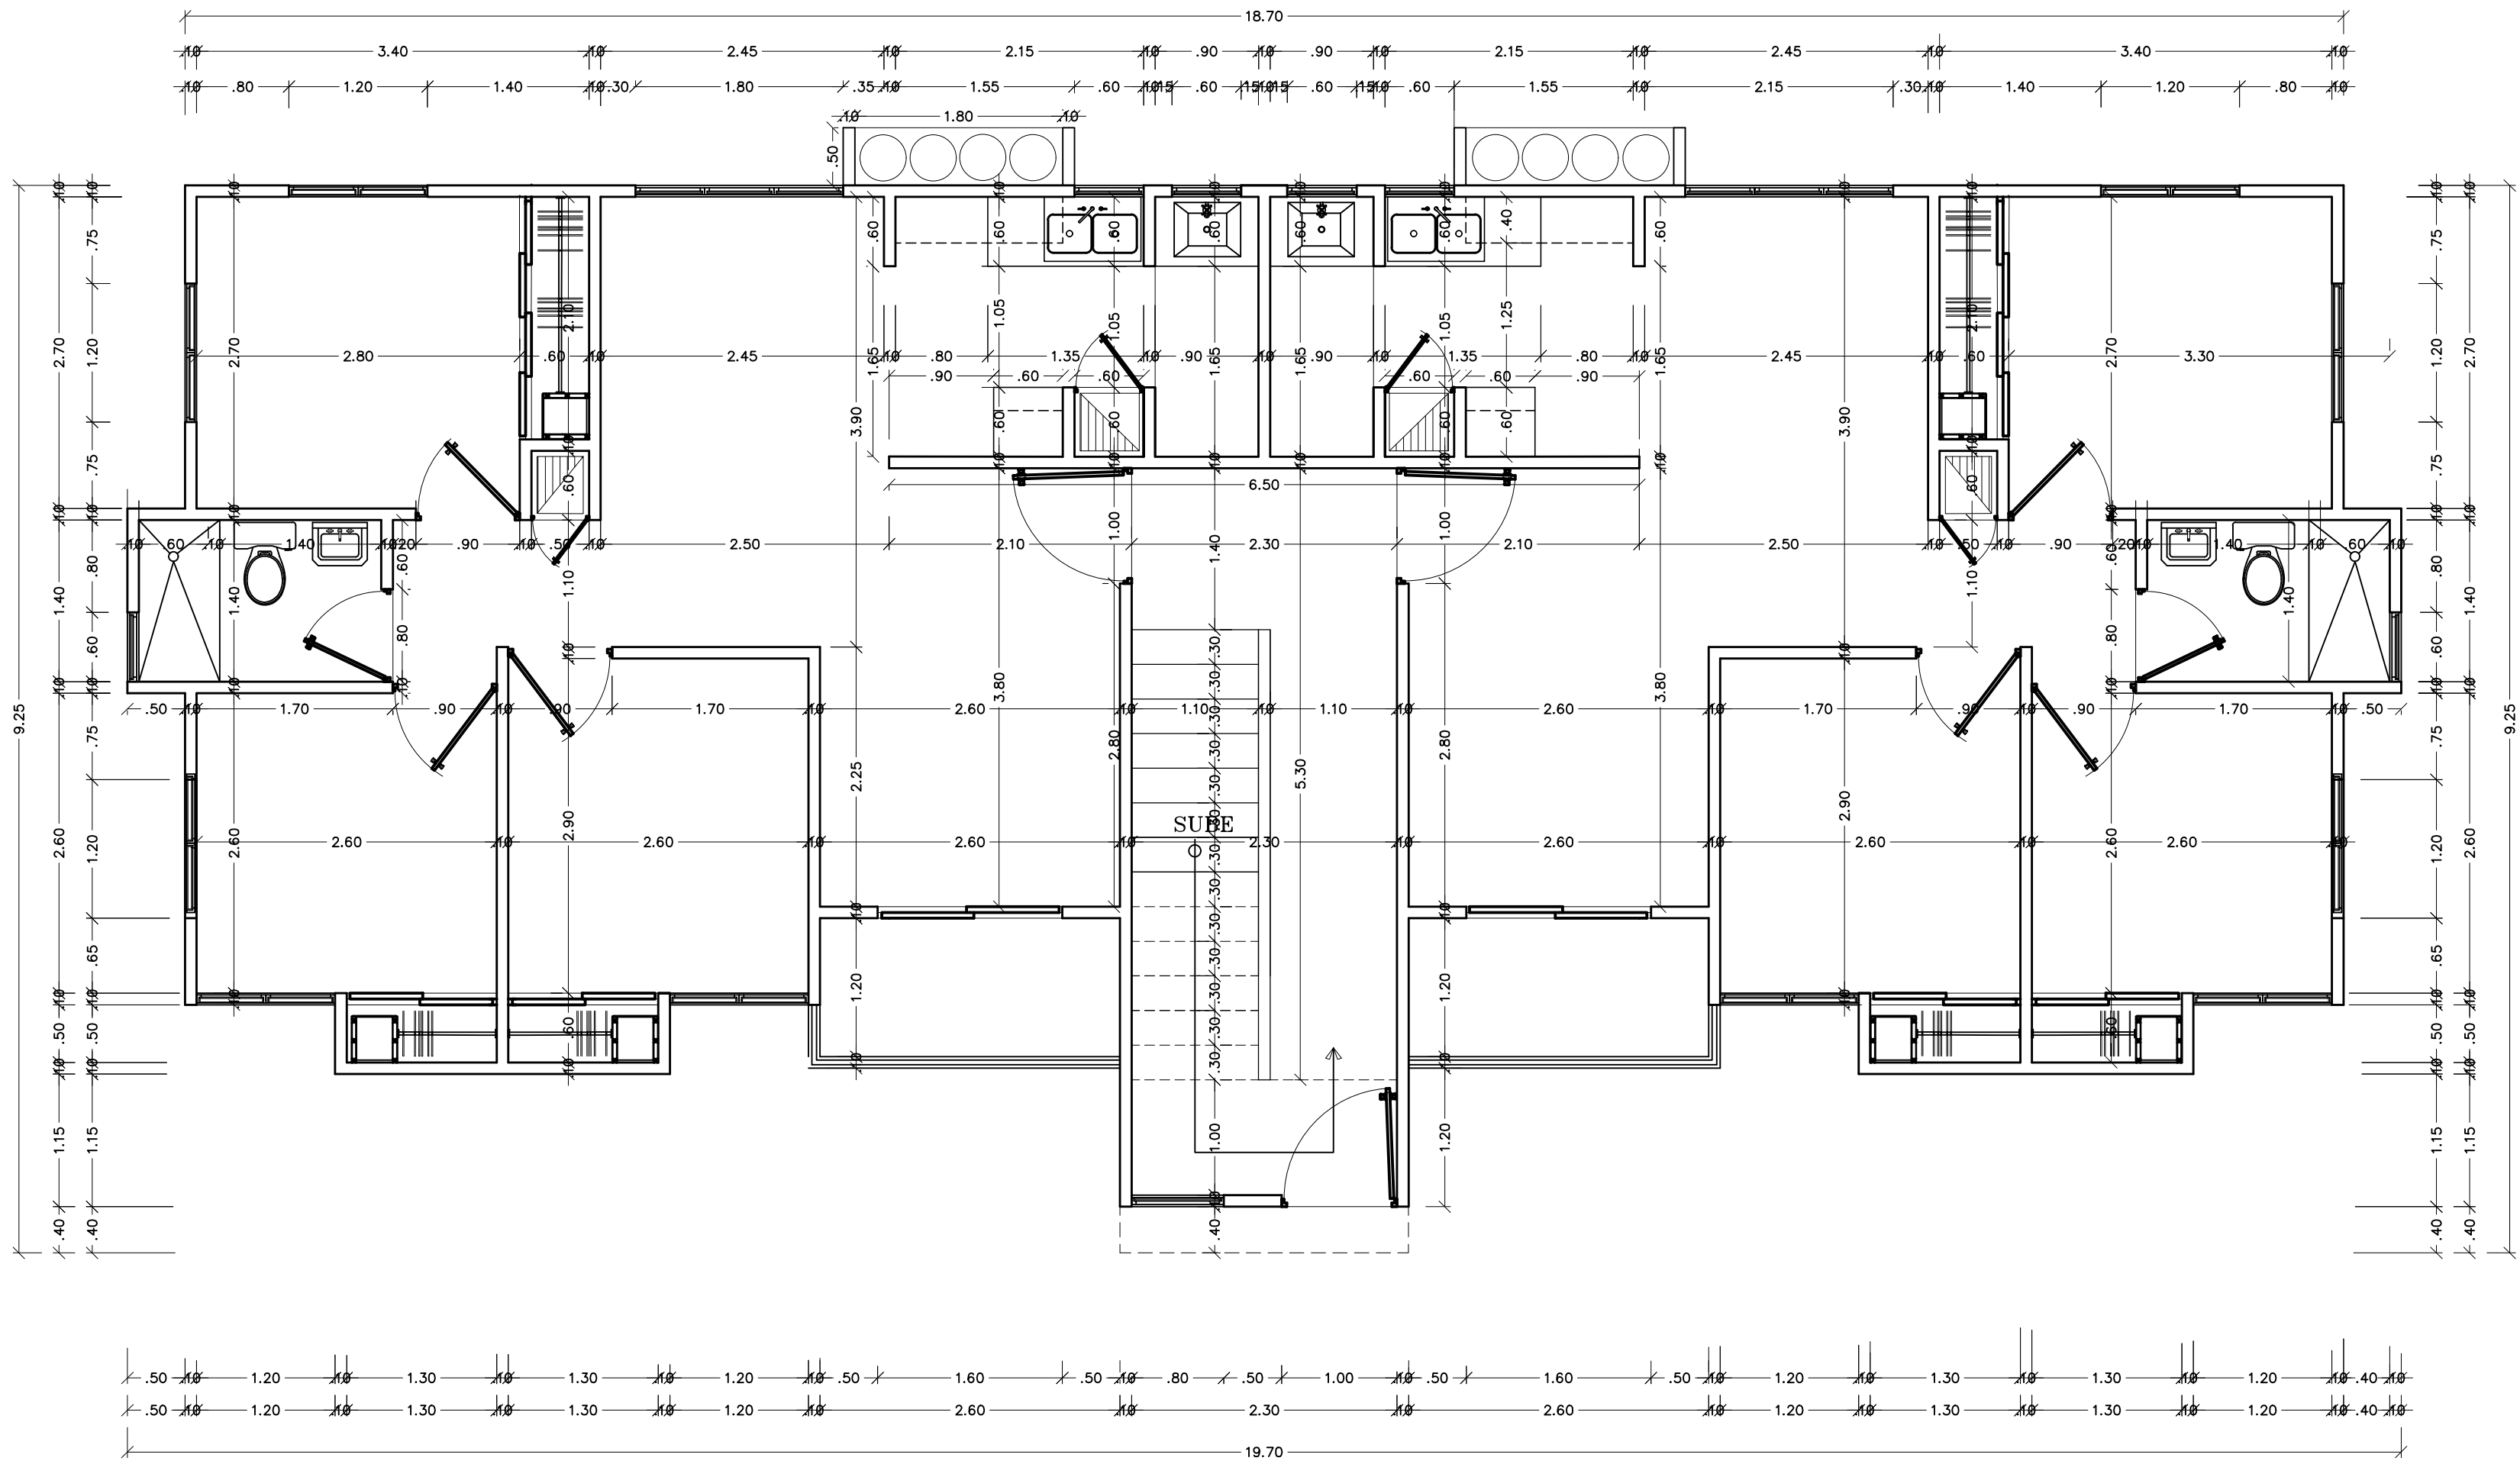

Planta Arq. Dimensionada 1er. Nivel

EDIFICIO TIPO 3H 72.68 M2/APTO.(Formaleta)

ESC.1:50